PRELIMINARY DESIGN
JOB 100881
PARKER RD. - SOUTH (HWY. 1B)
(JONESBORO) (S)
ROUTE 1B SECTION 17B
CRAIGHEAD COUNTY

LEGEND

PROPOSED ROAD	
PROPOSED SHOULDER	
CONST. LIMITS	
DRAINAGE STRUCTURE	
PROPOSED R.O.W.	
PROPOSED T.C.E.	
EXISTING R.O.W.	

0 50' 100'

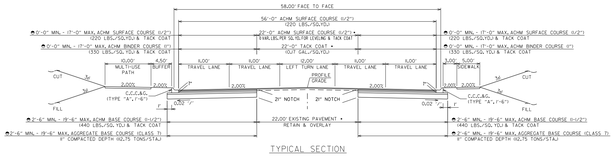

TYPICAL SECTION

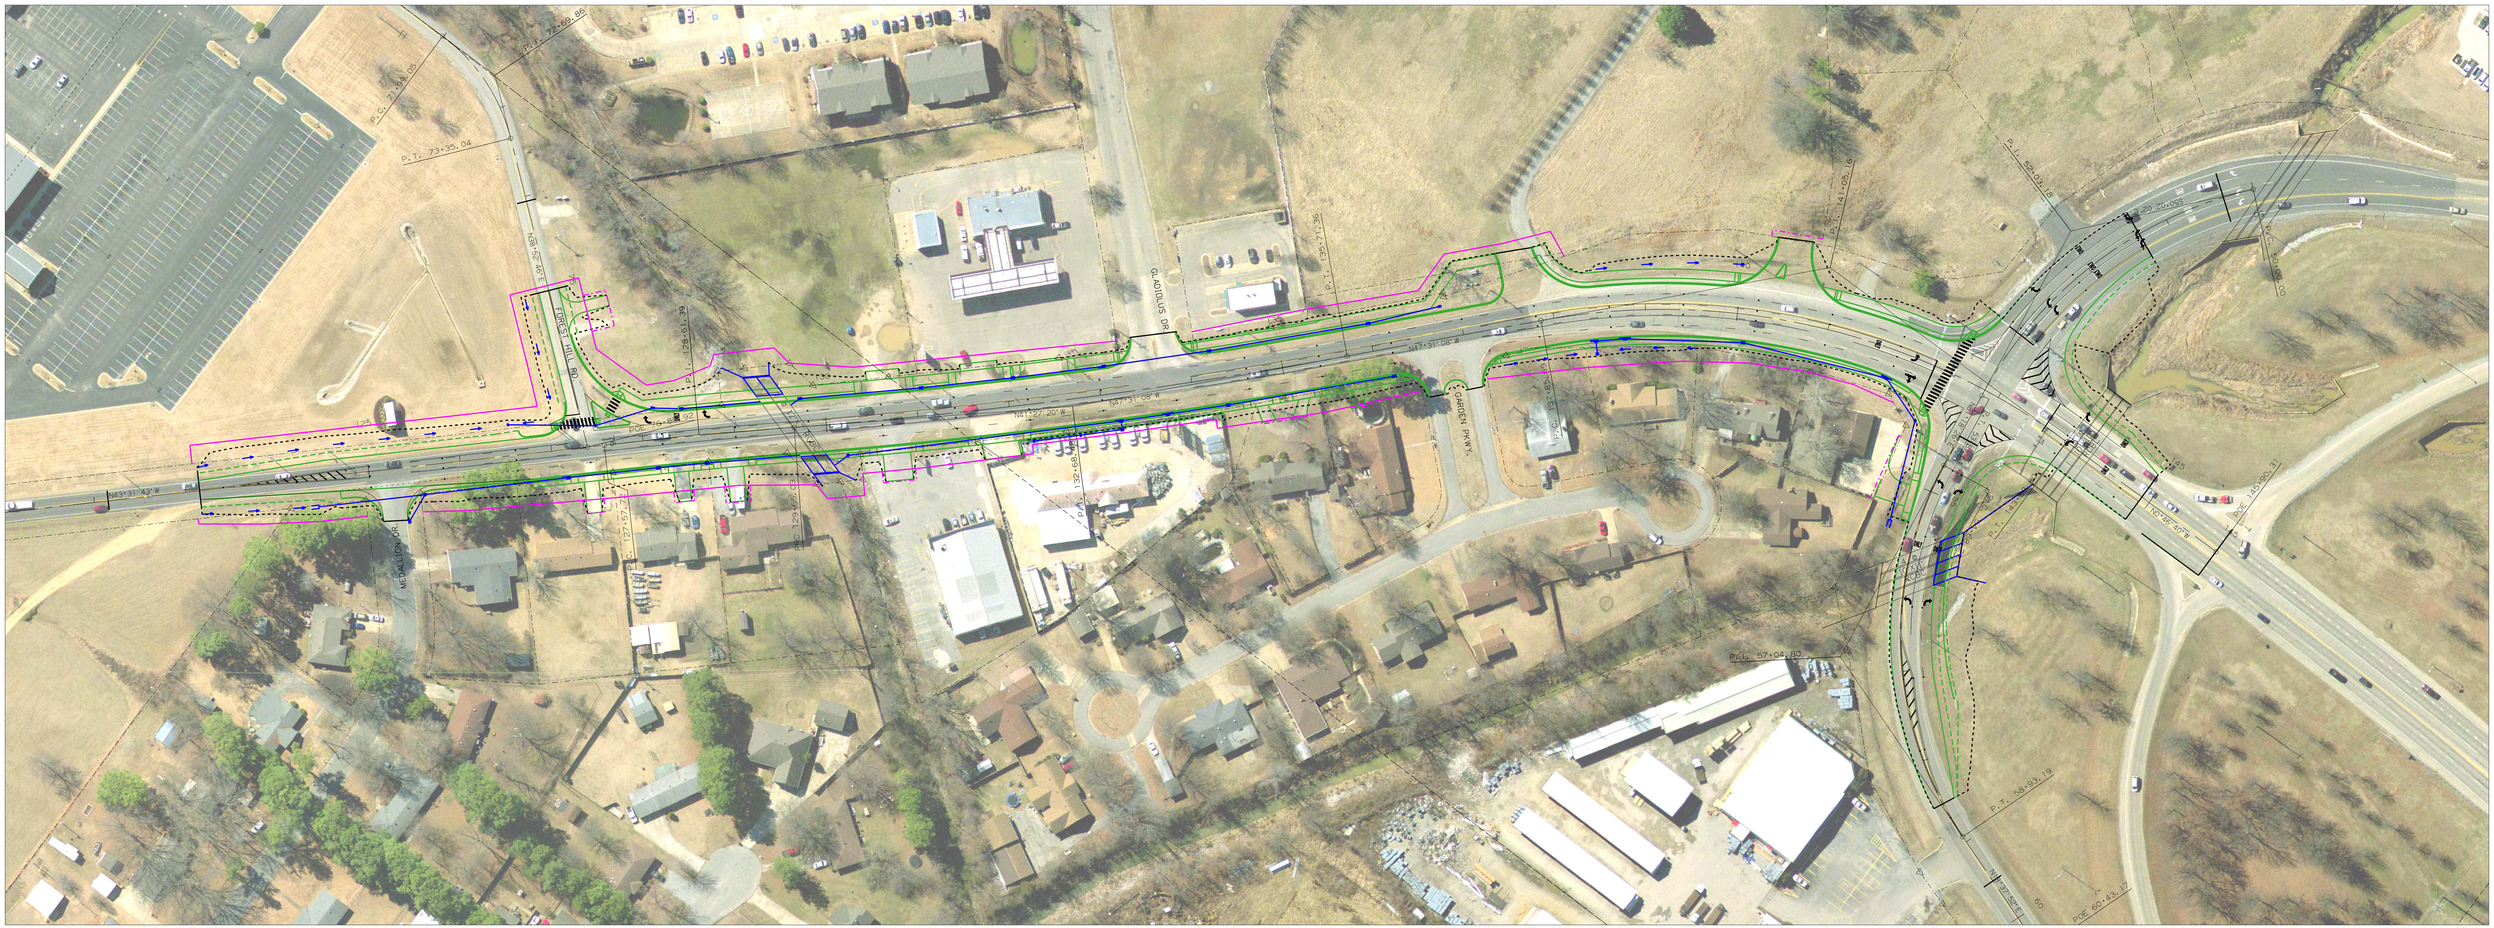
P.T. 73+35.04
P.C. 74+49.05
P.T. 72+60.86
P.T. 60+93.19
P.C. 60+43.17
P.C. 57+04.80
N43°31'43"W
N43°31'58"W
N43°31'08"W
